


Façade Nord

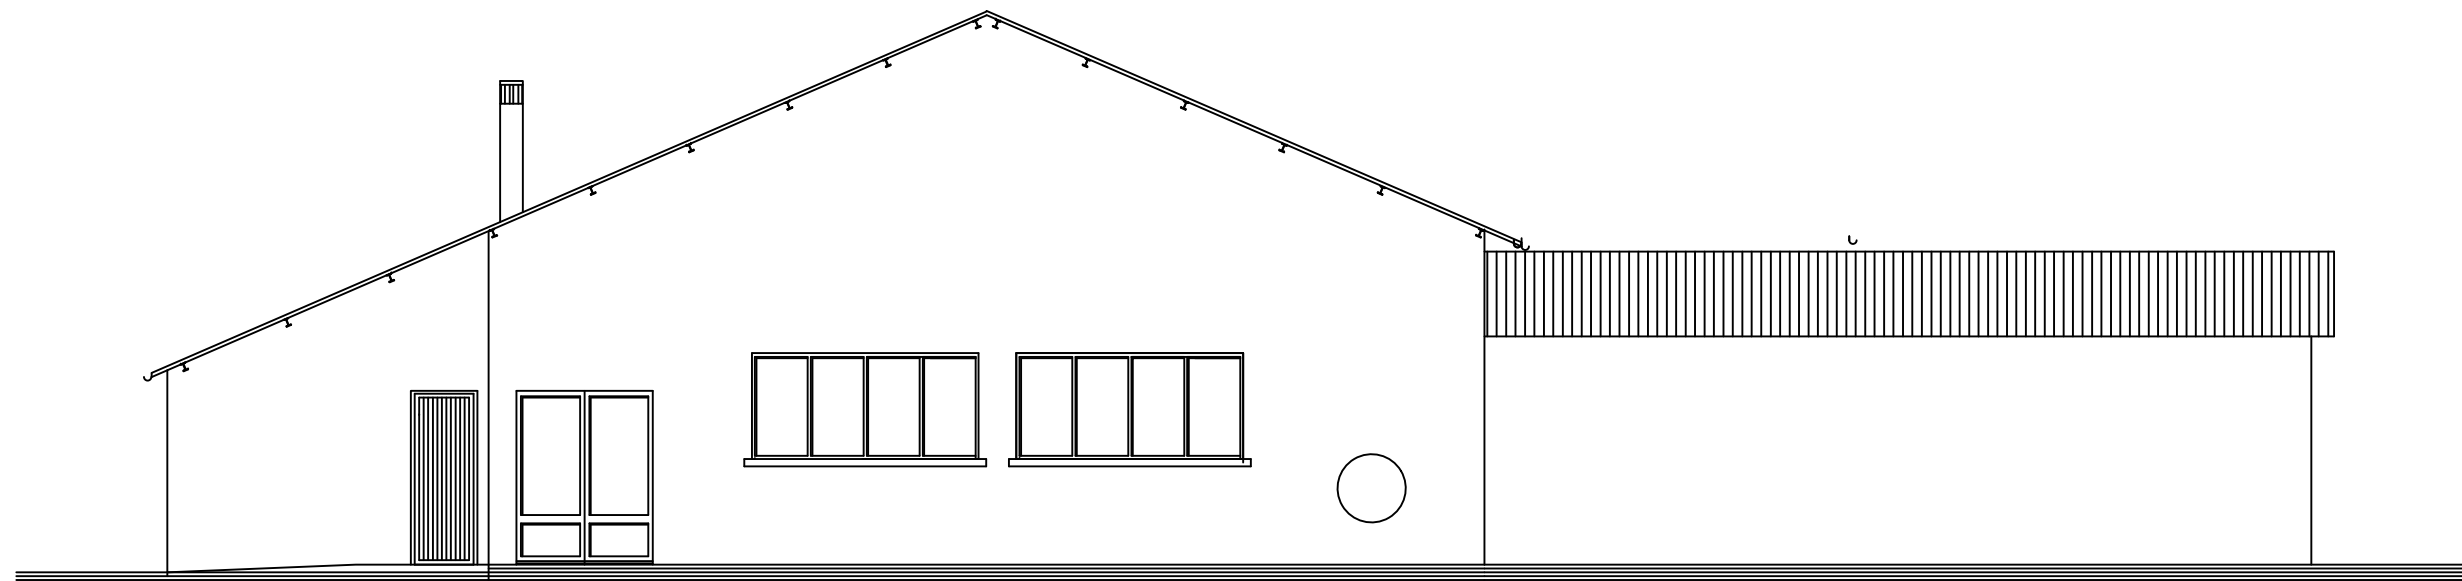

Façade Ouest