


Schéma de principe de charpente

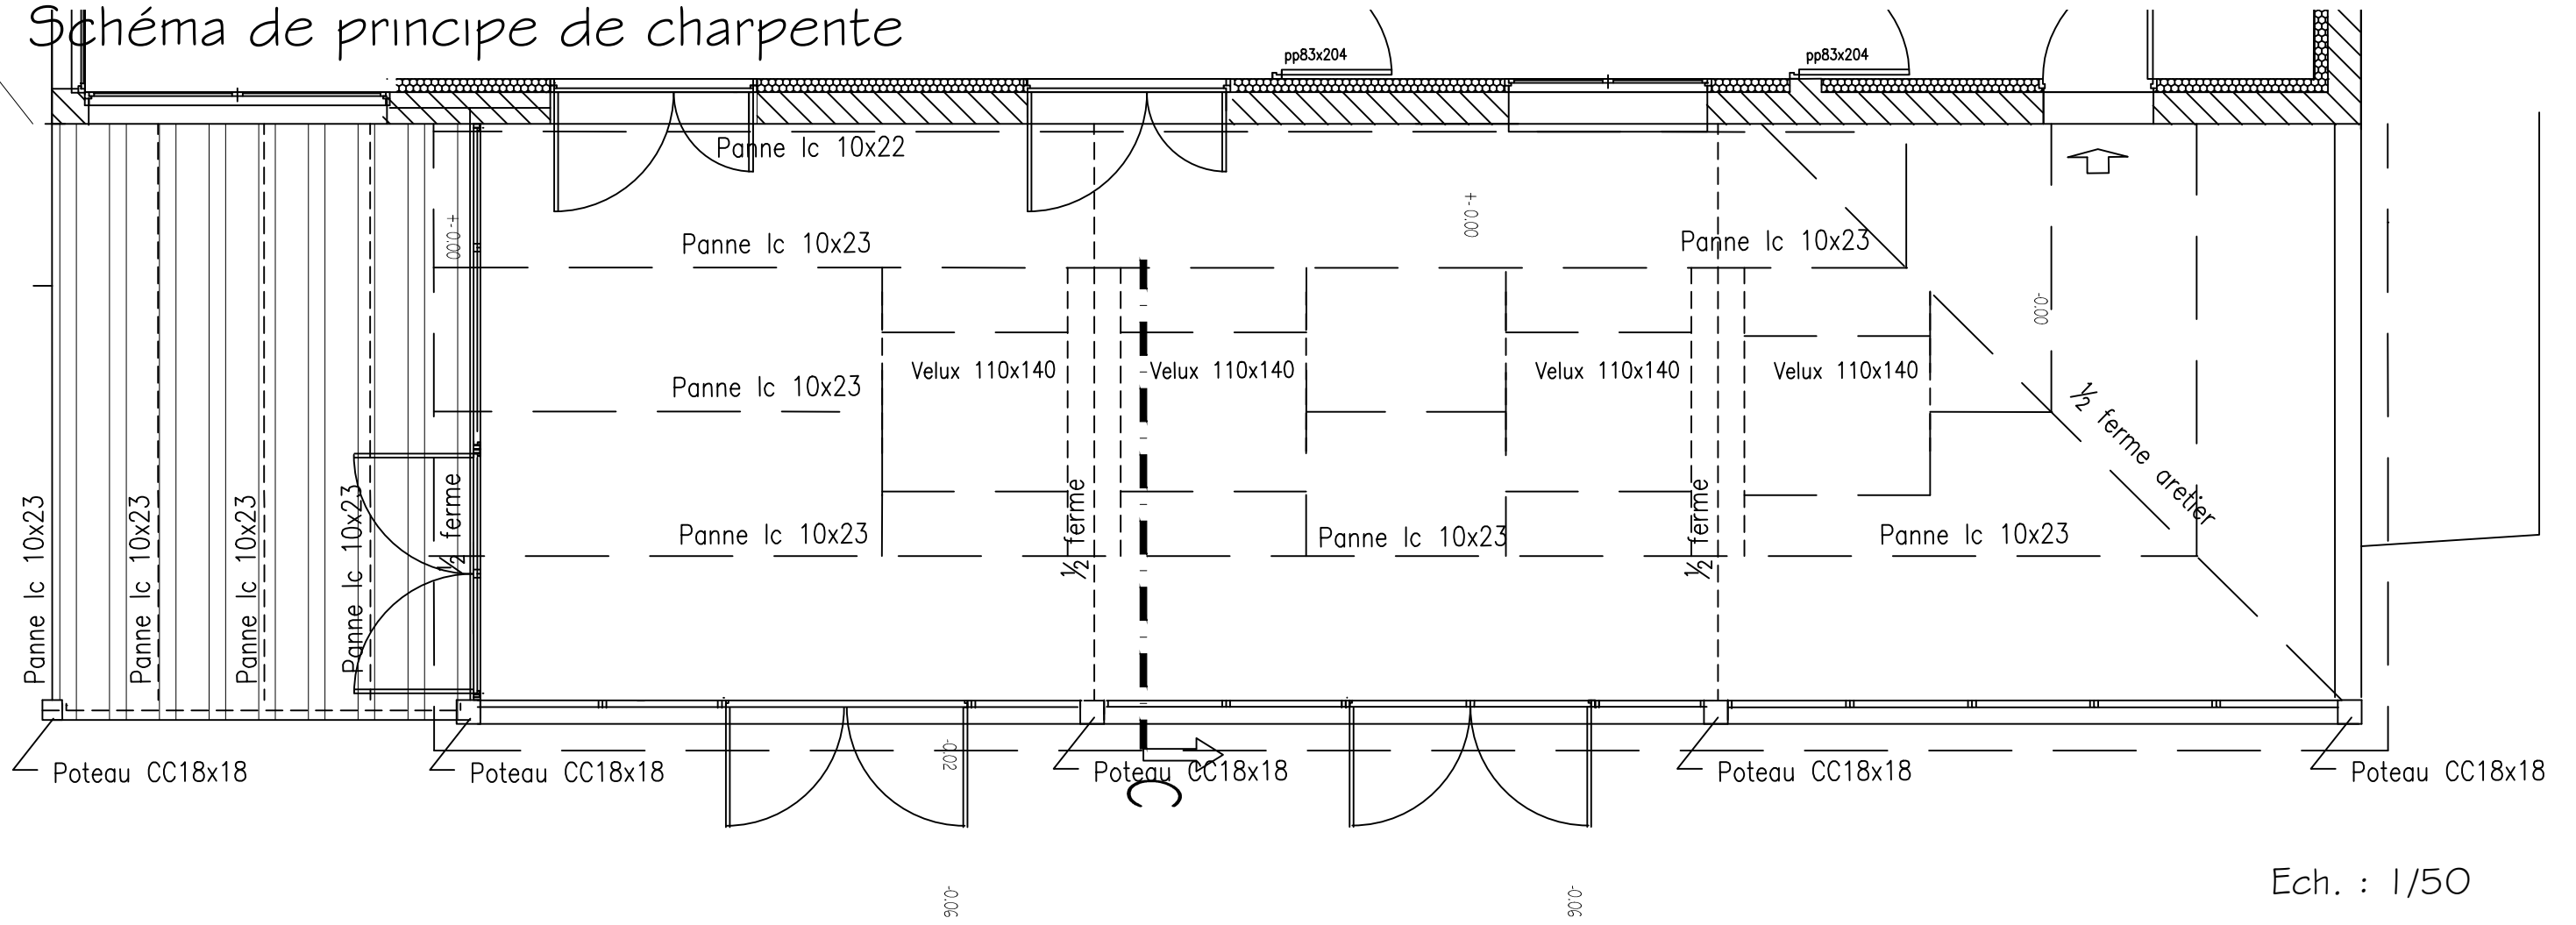

Ech. : 1/50

Schéma de principe de fondation

