


FACADES EXISTANTES


Ech. : 1/100

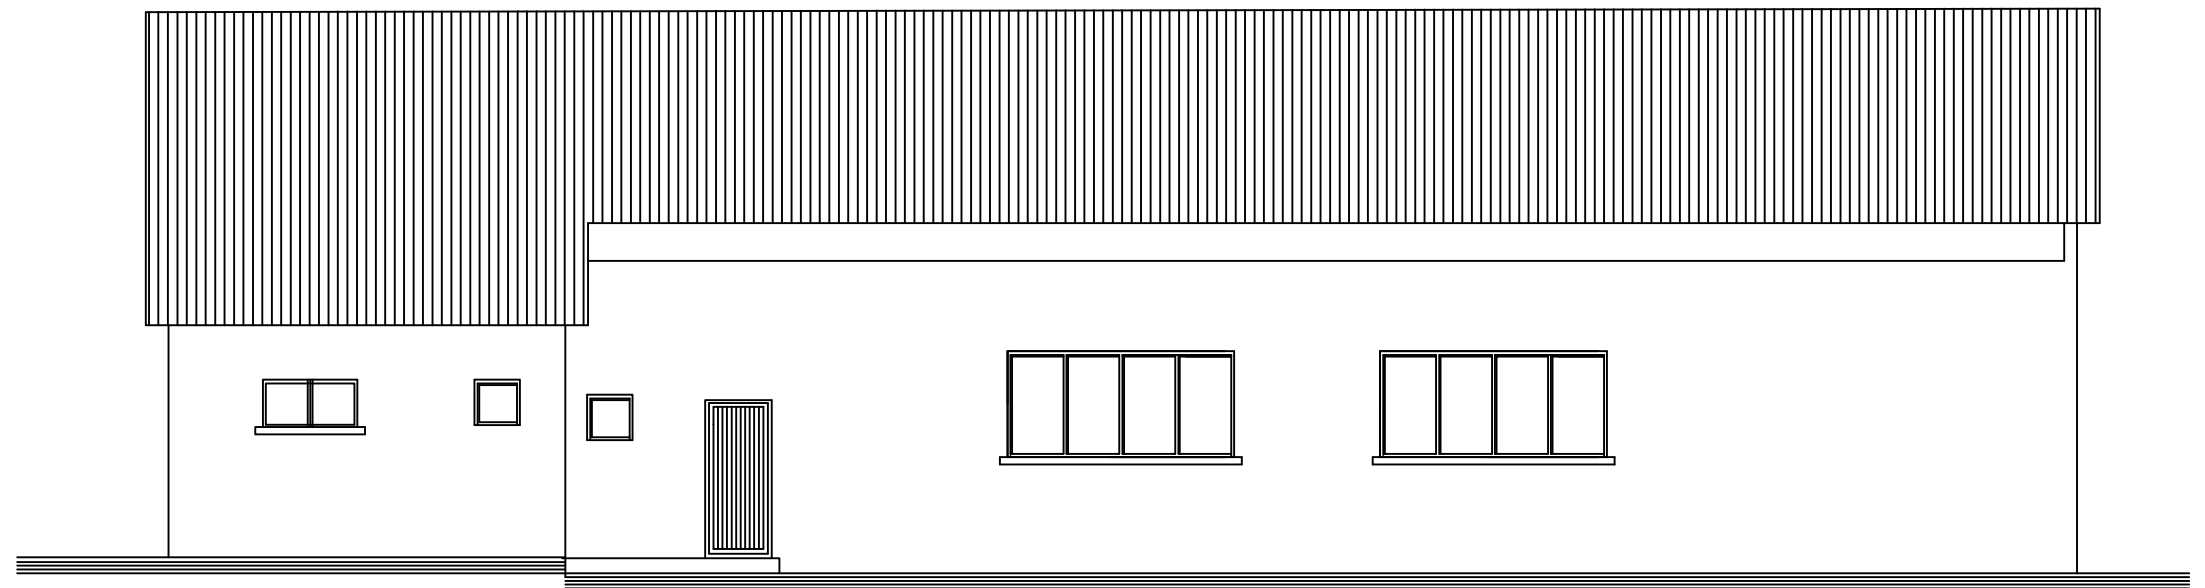

Façade NORD



Façade EST

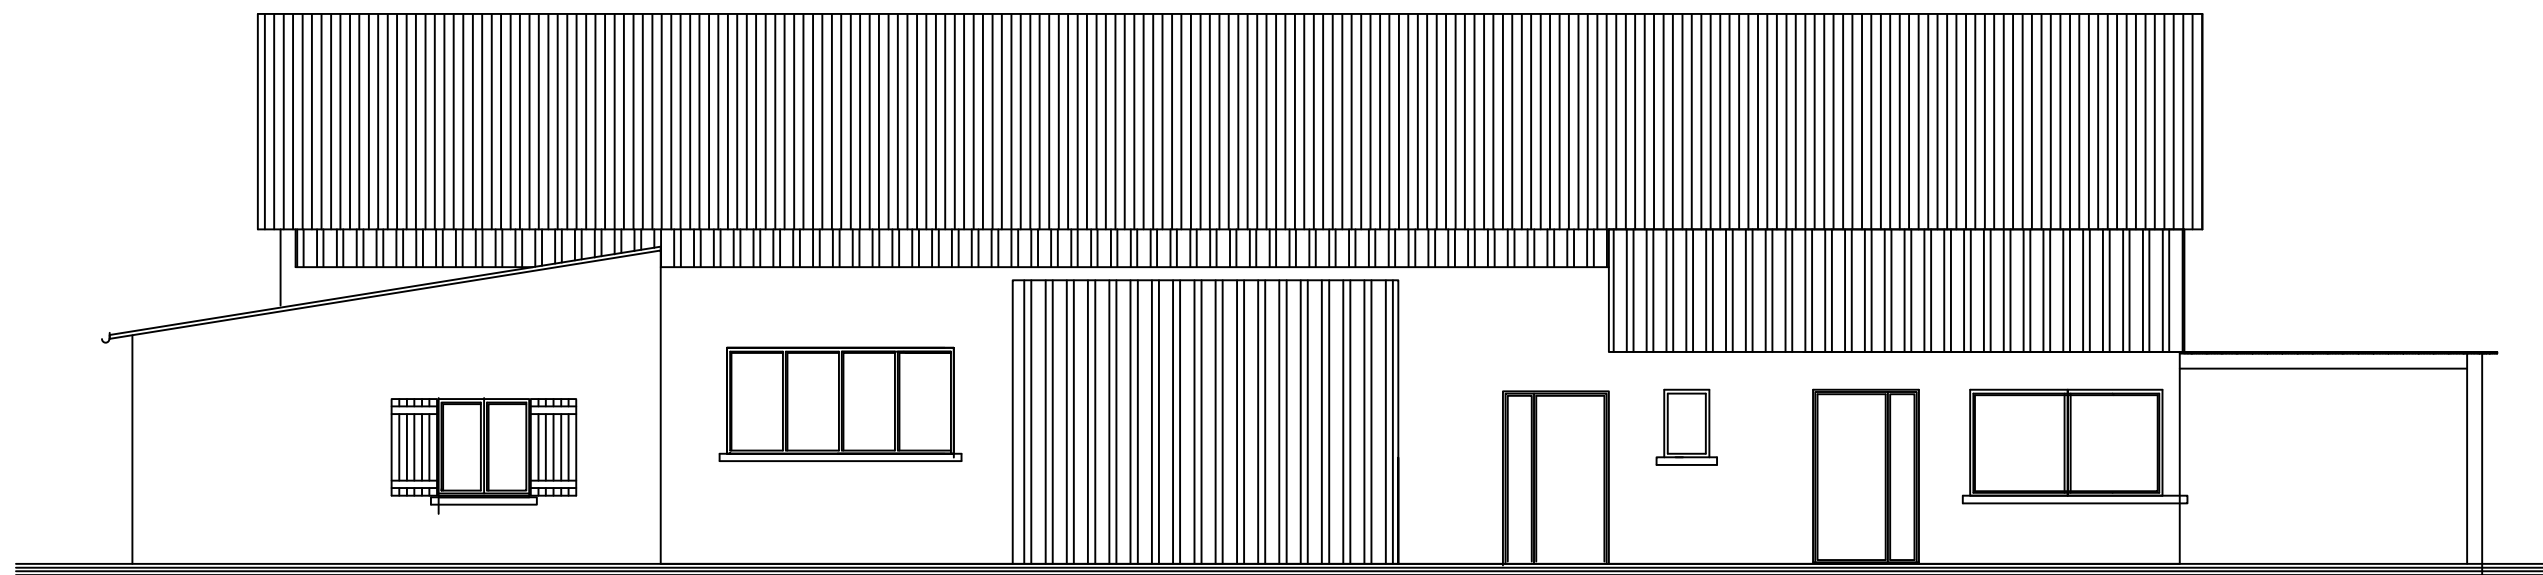

Façade Sud