


PLAN PROFIL EXISTANT

Ech. : 1/100

PROFIL

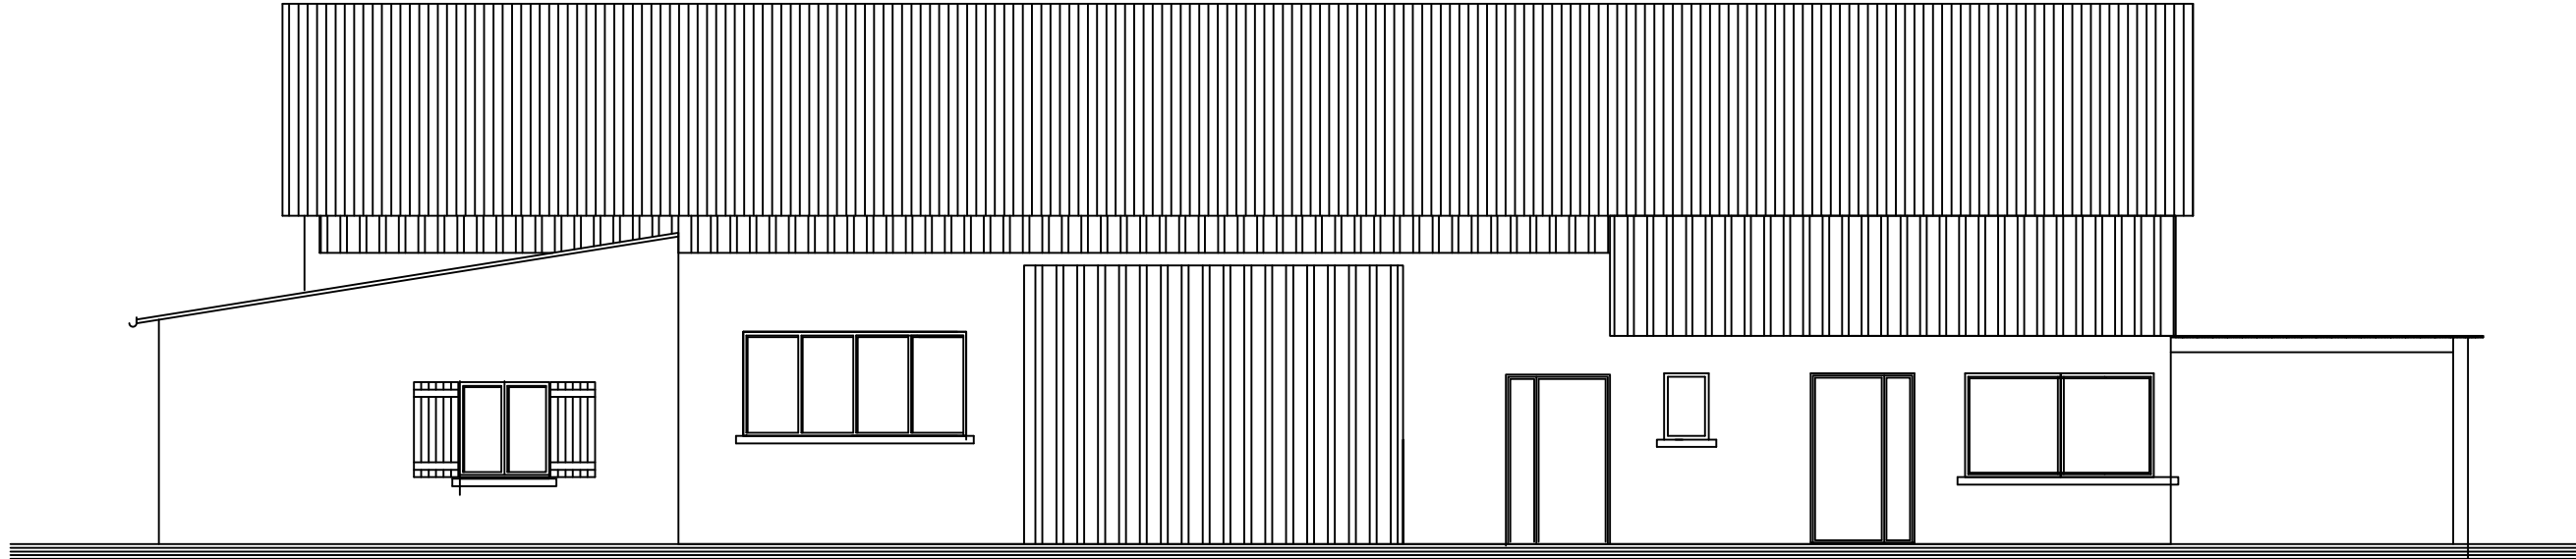

COUPE AA

