


# PLAN PROFIL PROJET

PROFIL

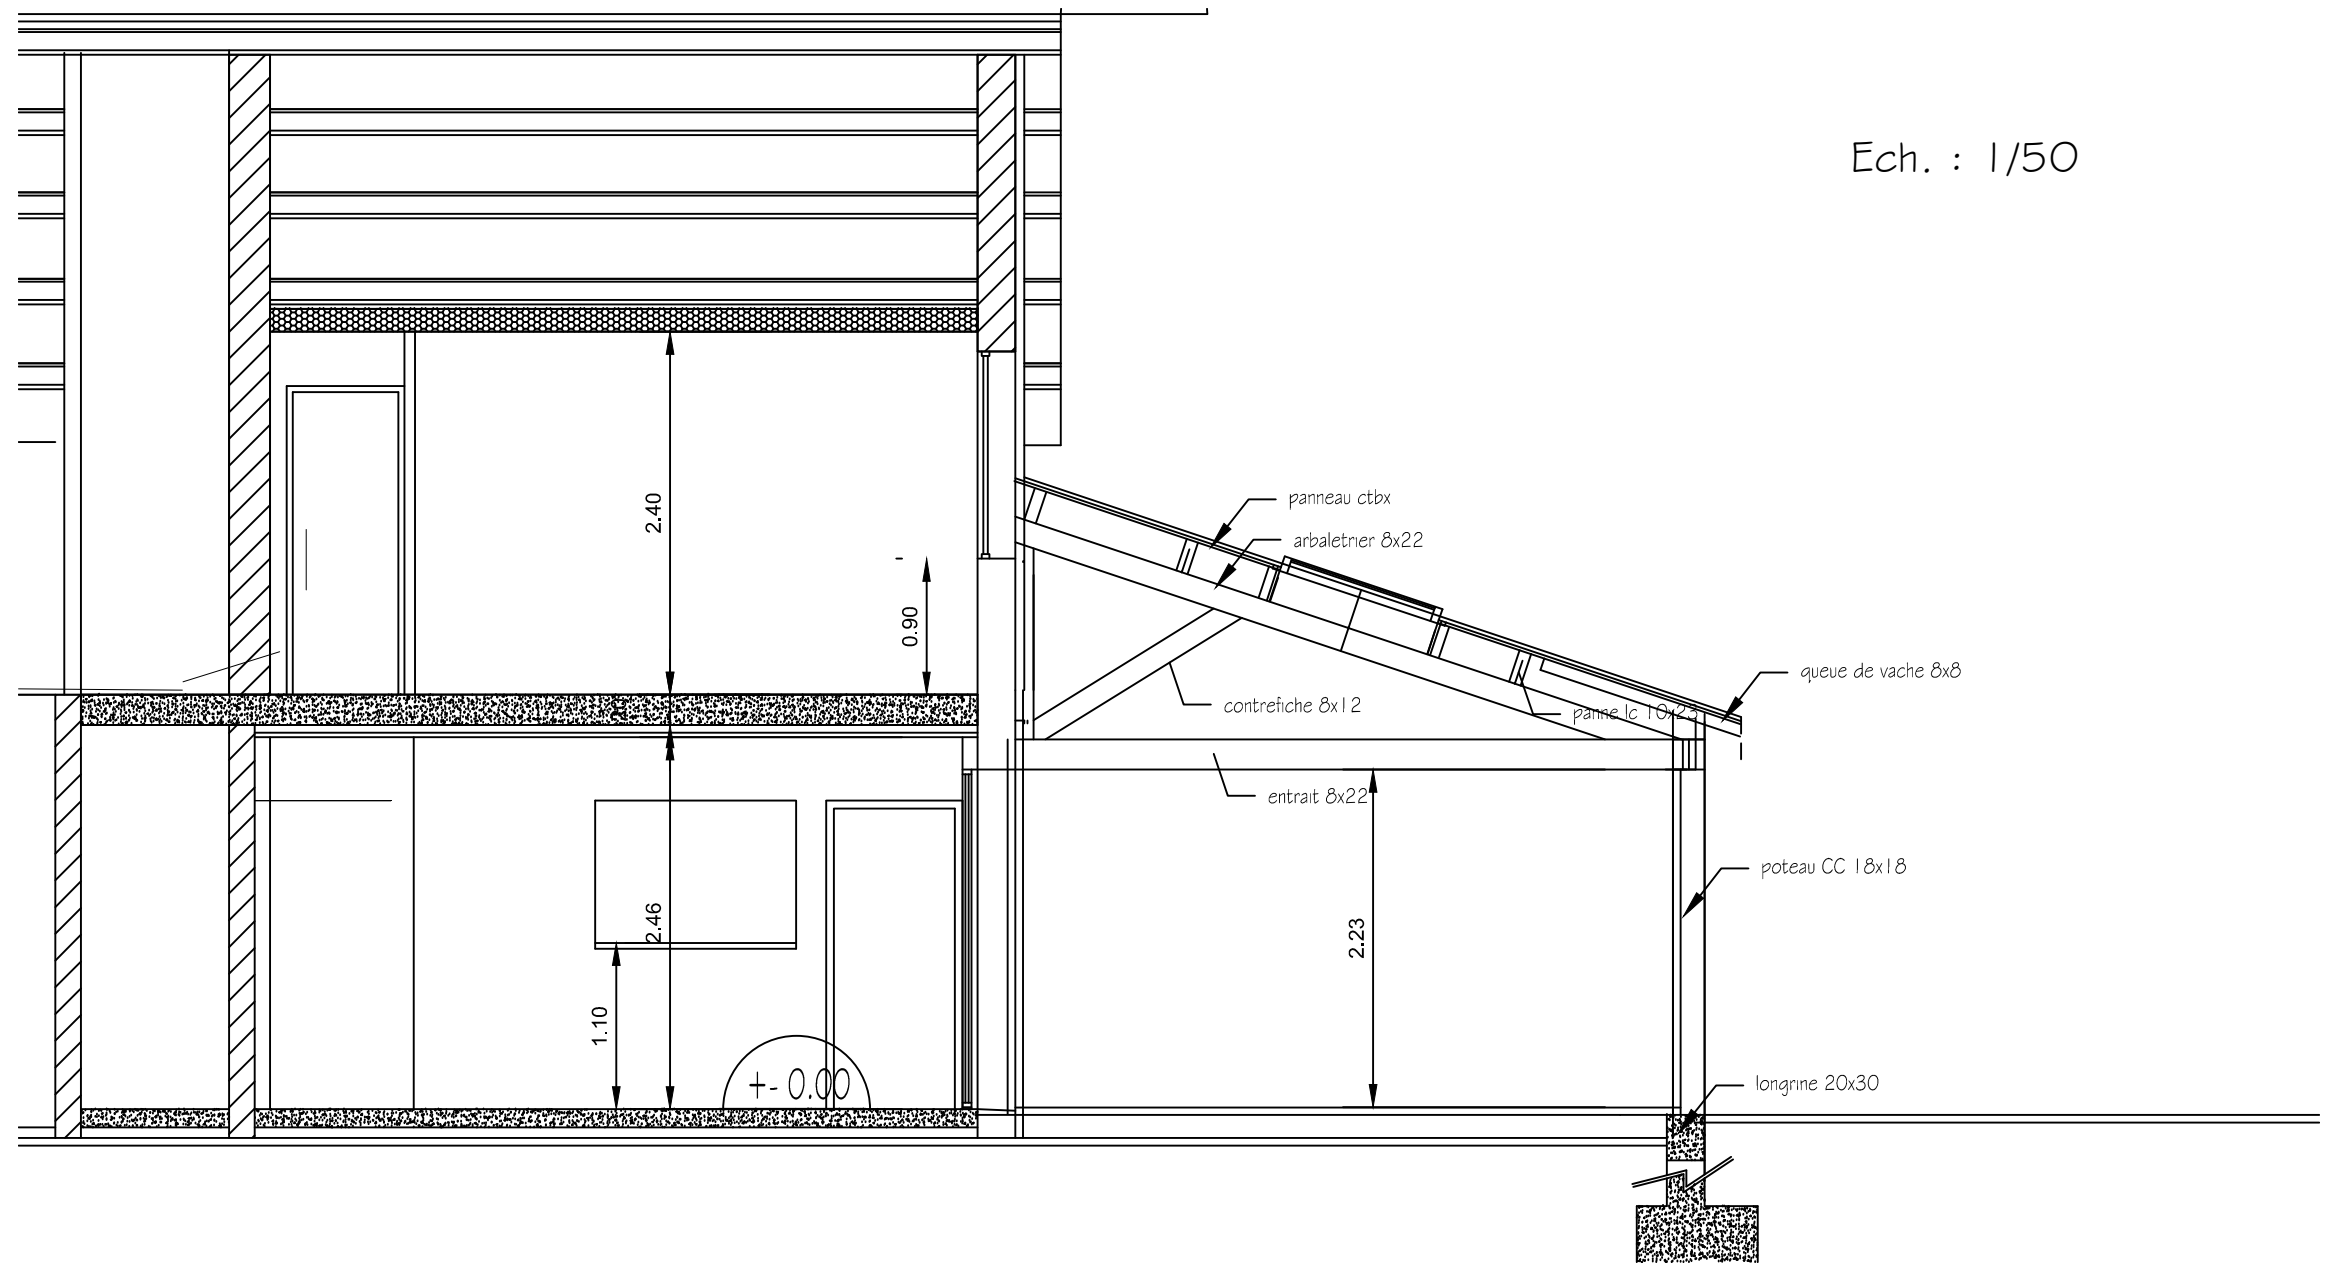

COUPE AA

Ech. : 1/100

