


FACADES PROJET

Ech. : 1/100

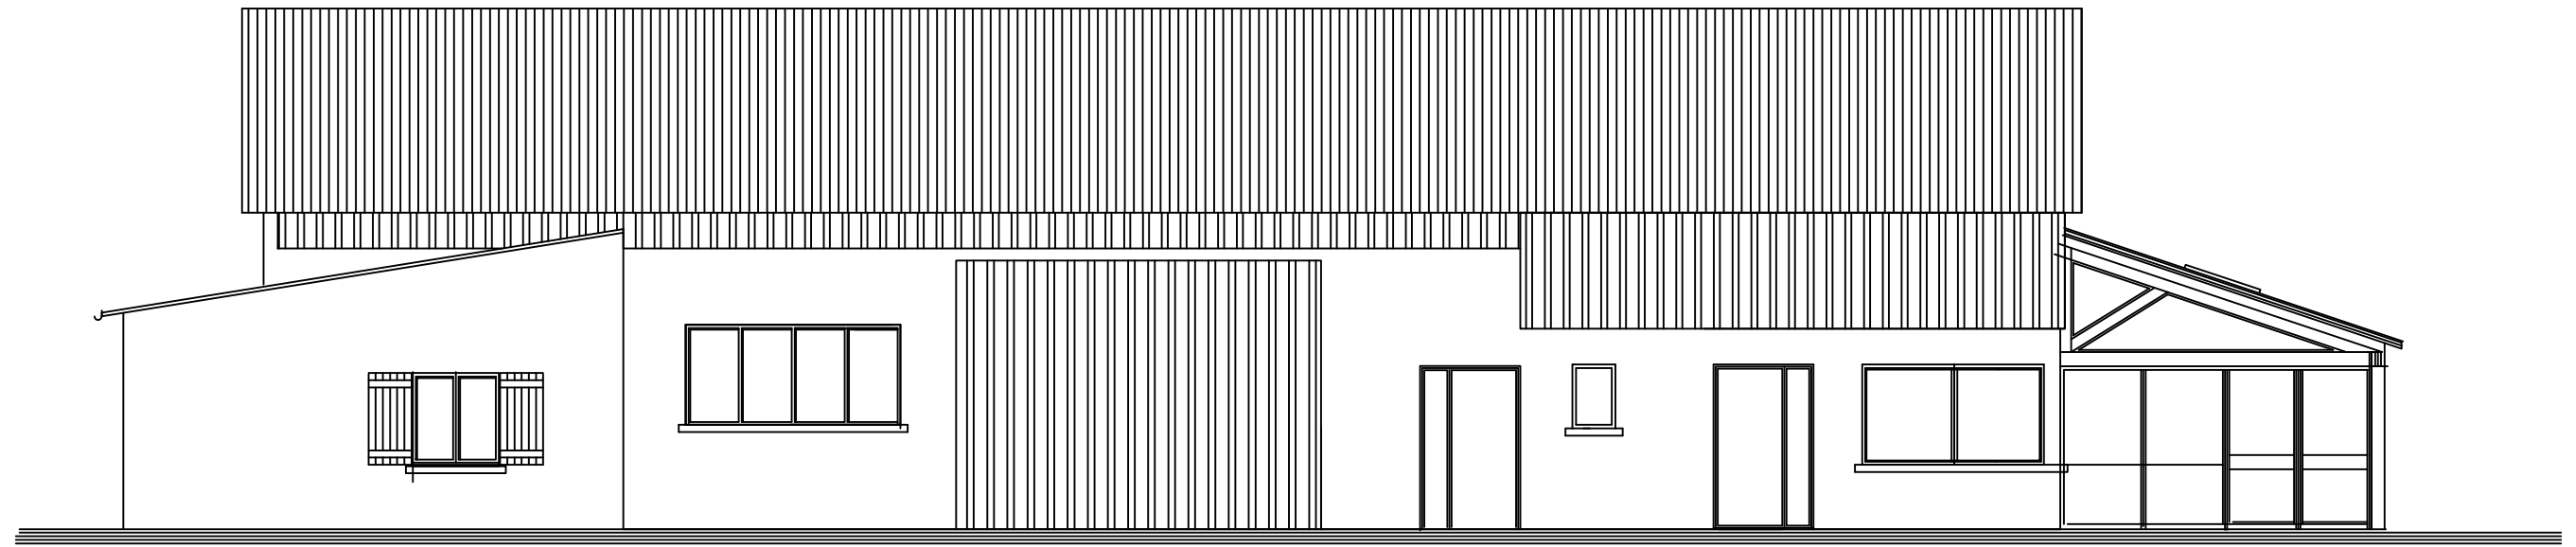

Façade Sud



Façade EST