


Plan du rez de chaussée

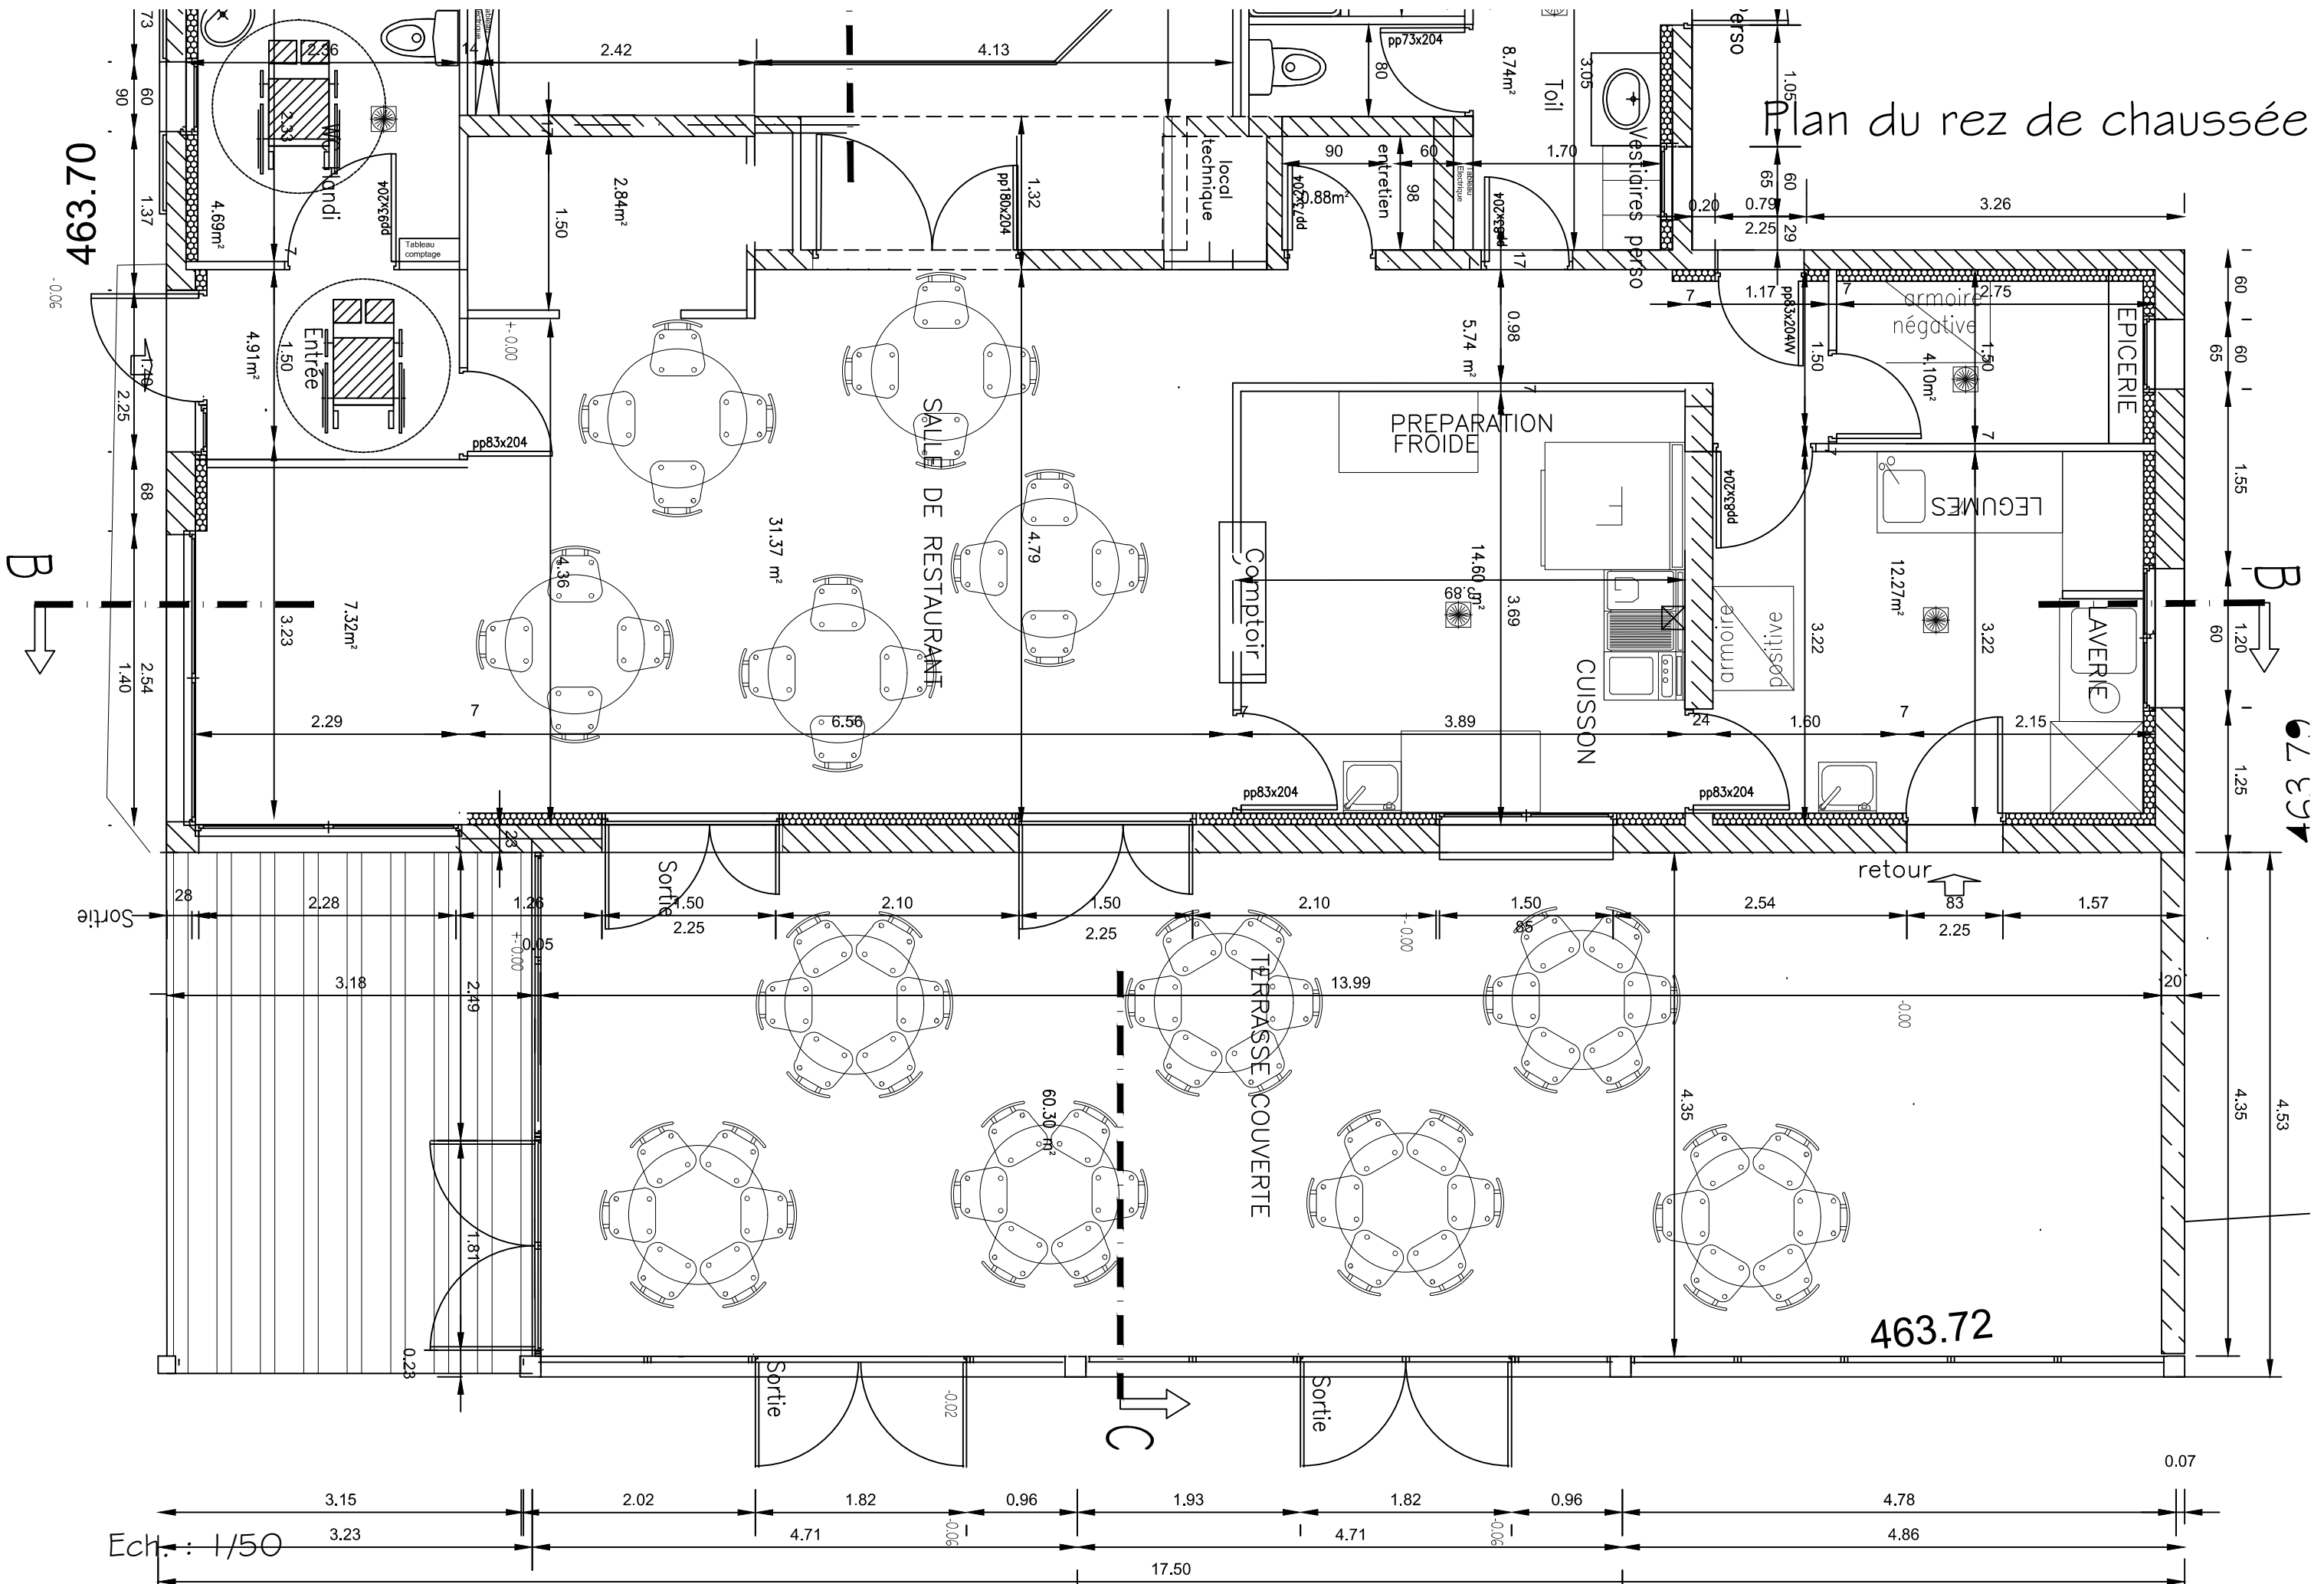

463.70

463.72

Ech.: 1/50

PROJET EXTENSION

Page 8